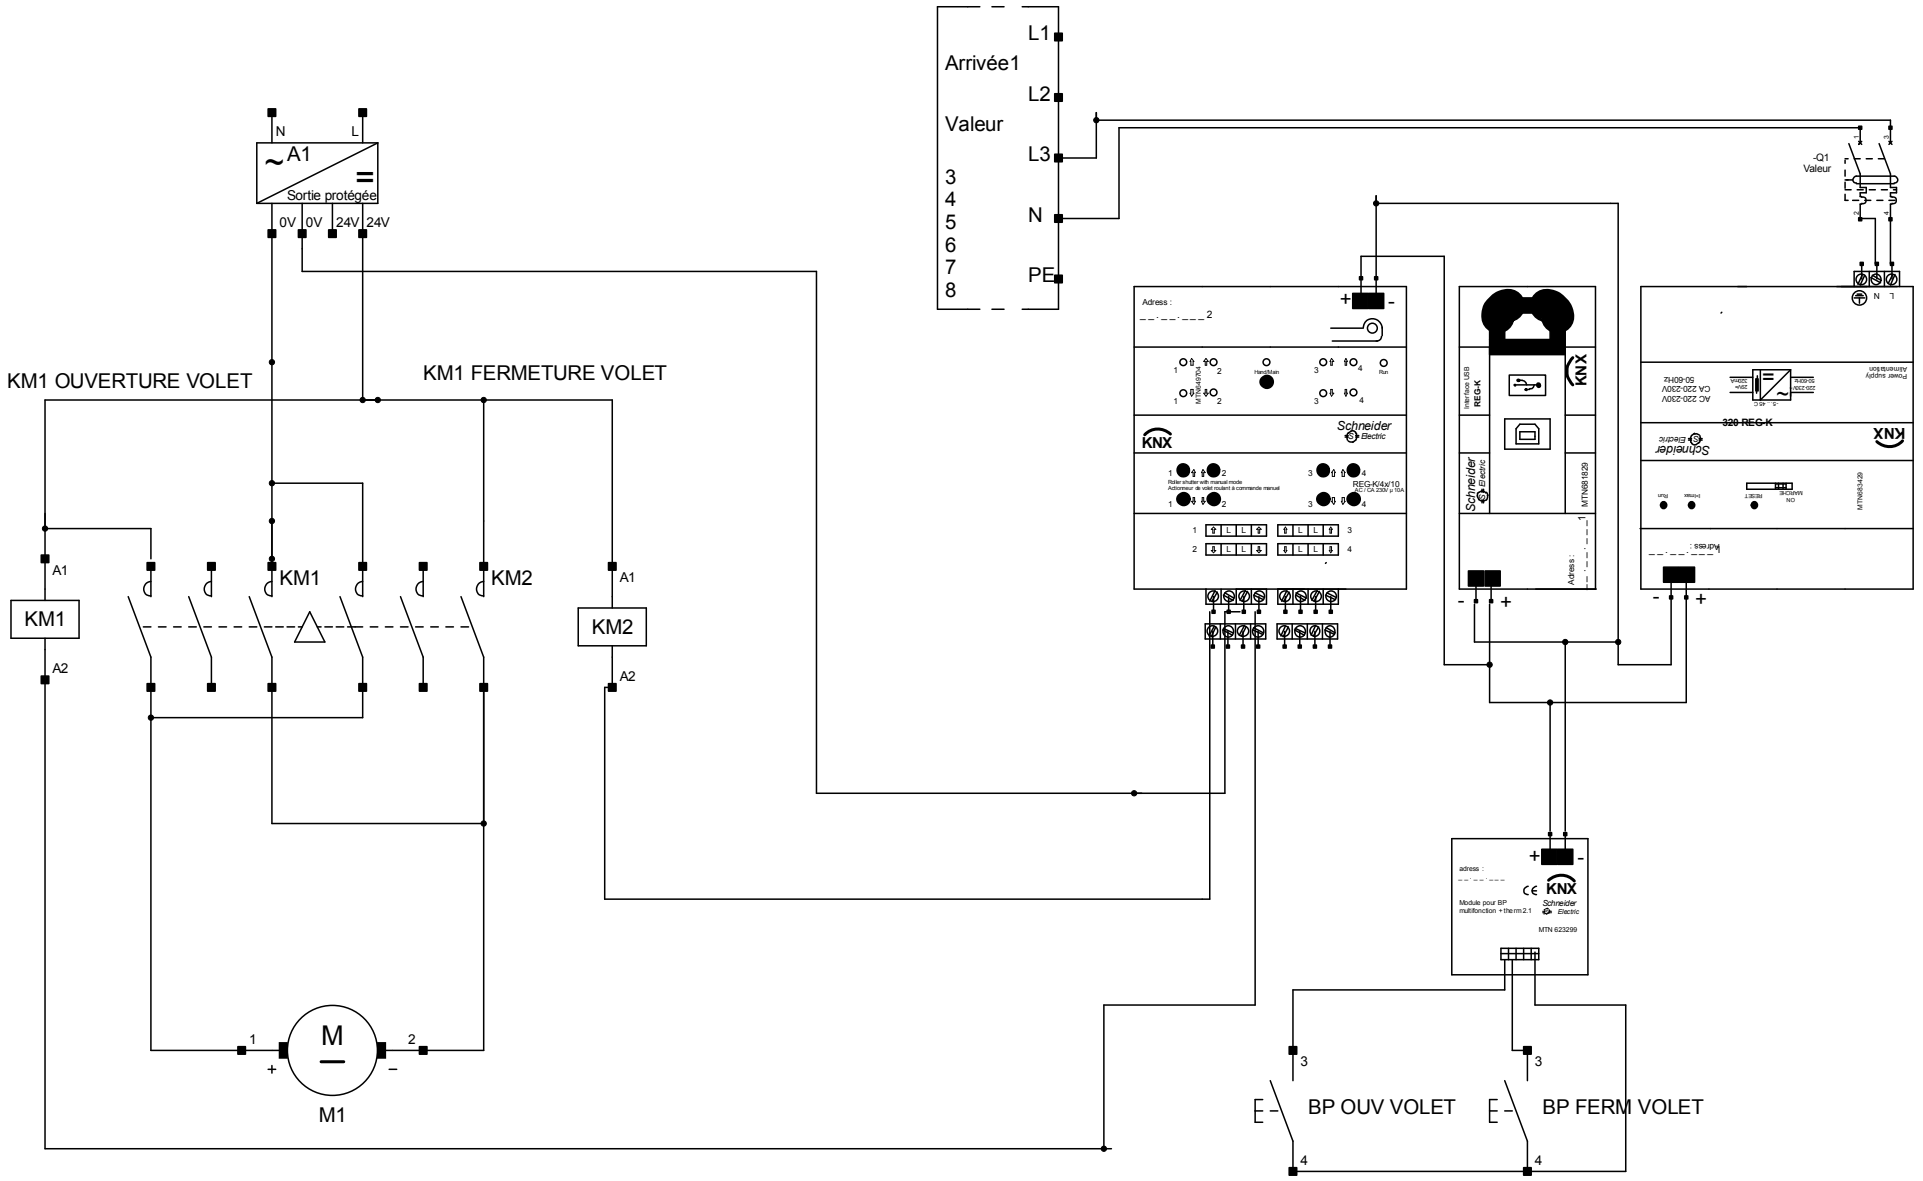

SOCIETE Lycée Vauvenargues	Porte de GARAGE Schéma de commade et de Puissanc	Dessiné le : PEREIRA Modifié le : 6/02/2013 Par : NOM DESSINATEUR 01 01